N

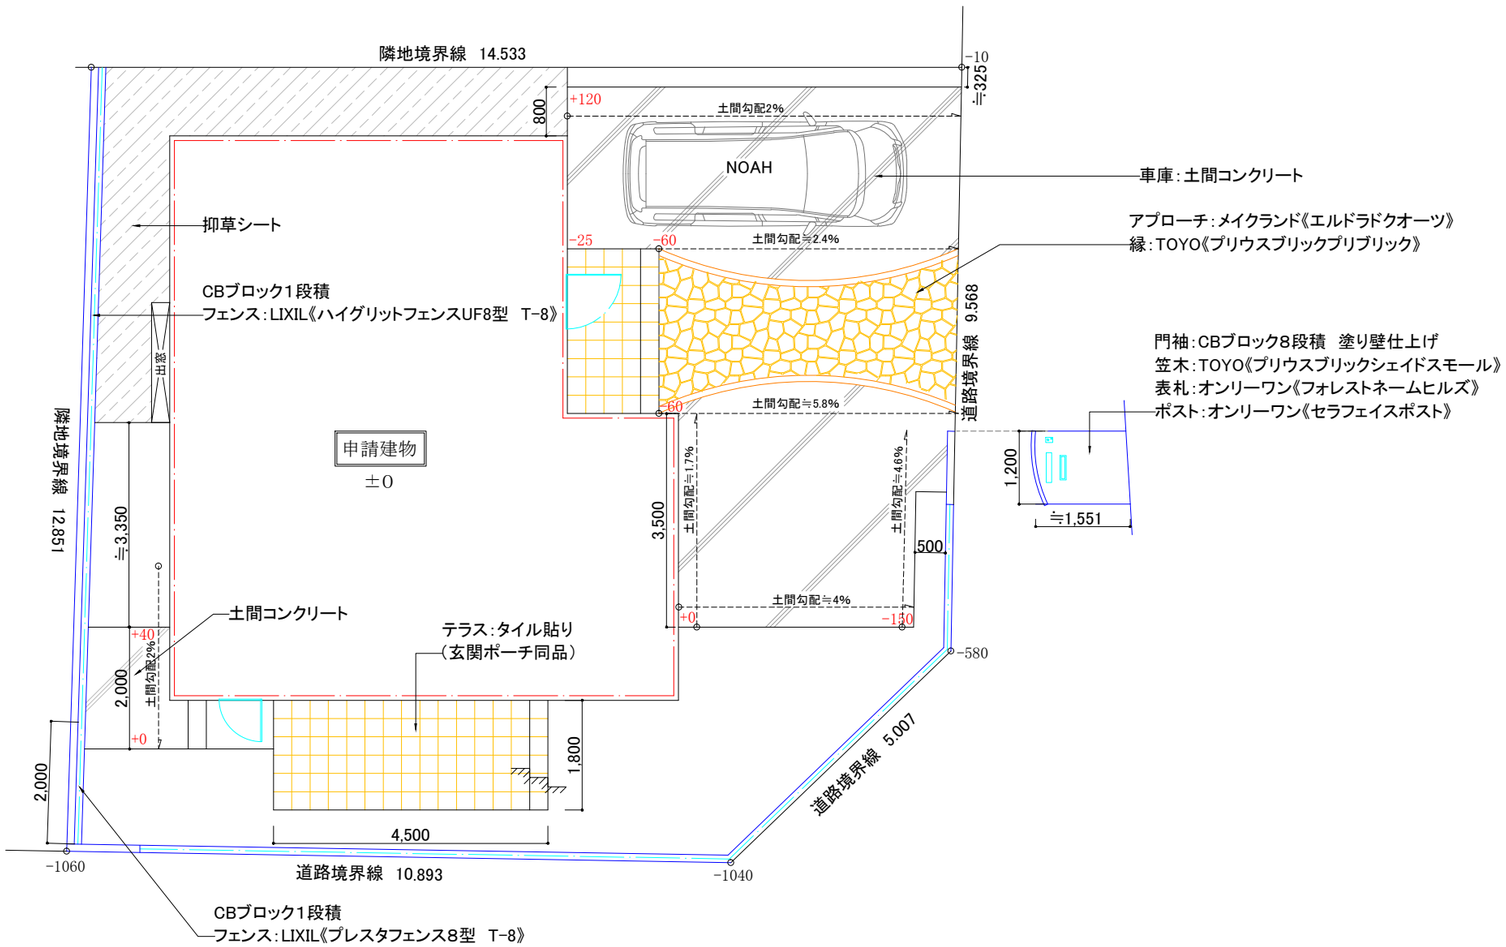

色仕様	
	ブロック：
	金物：
	レンガ：
	フロアビーズ：
	乱形石：
	ピンコロ：
	タイル：

※設計GLの変更、雨樋・設備管・枡・建物基礎の干渉によって変更になる場合は現場合わせ又は再見積させて頂きます。
※引出線で記載してある植栽等以外はイメージとして御参考ください。

森　田　工　業　LLC

NAME　　様邸　外構工事

外構計画図　　縮尺　1:100

作成日　DAY